


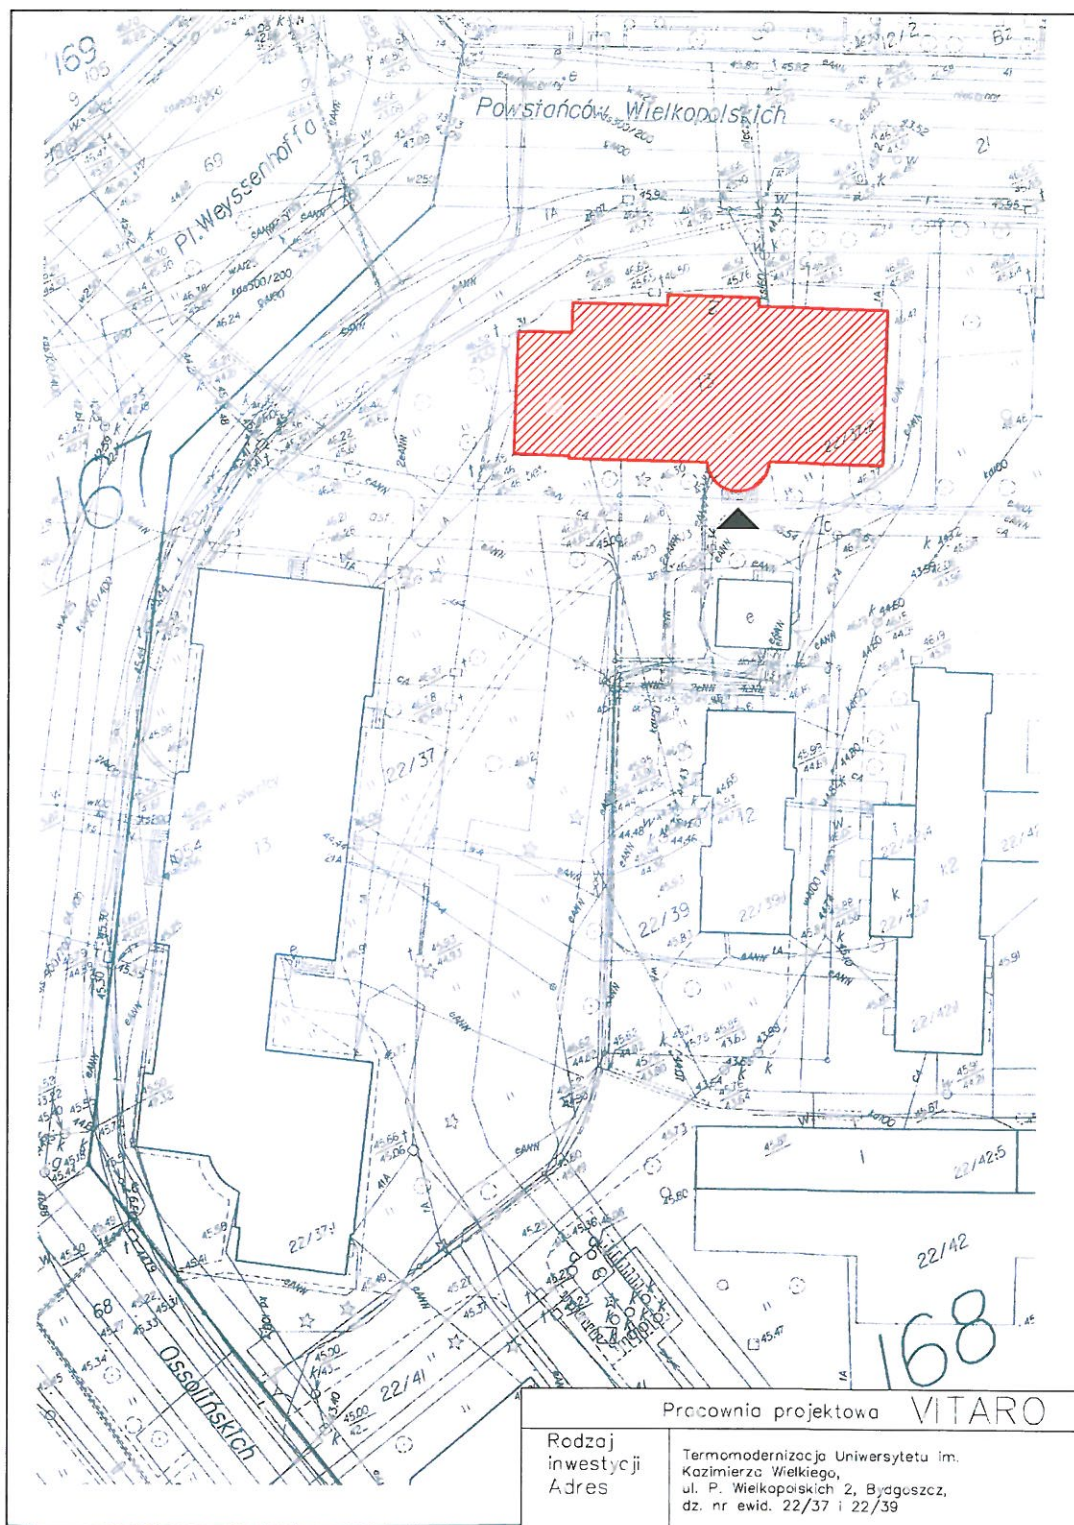

Legenda:




Budynek termomodernizowany




Wejście

Pracownia projektowa VITARO		
Rodzaj inwestycji	Termomodernizacja Uniwersytetu im. Kazimierza Wielkiego, ul. P. Wielkopolskich 2, Bydgoszcz, dz. nr ewid. 22/37 i 22/39	Skala 1:500
Adres		
Inwestor	Uniwersytet im. Kazimierza Wielkiego, ul. Chłokiewicza 30, 85-064 Bydgoszcz	Data XII, 2011.
Adres		
Przedmiot rysunku	Plan sytuacyjny	Nr rys. A
Projektant		Podpis:
Sprawdzający		Podpis:

SCIAN

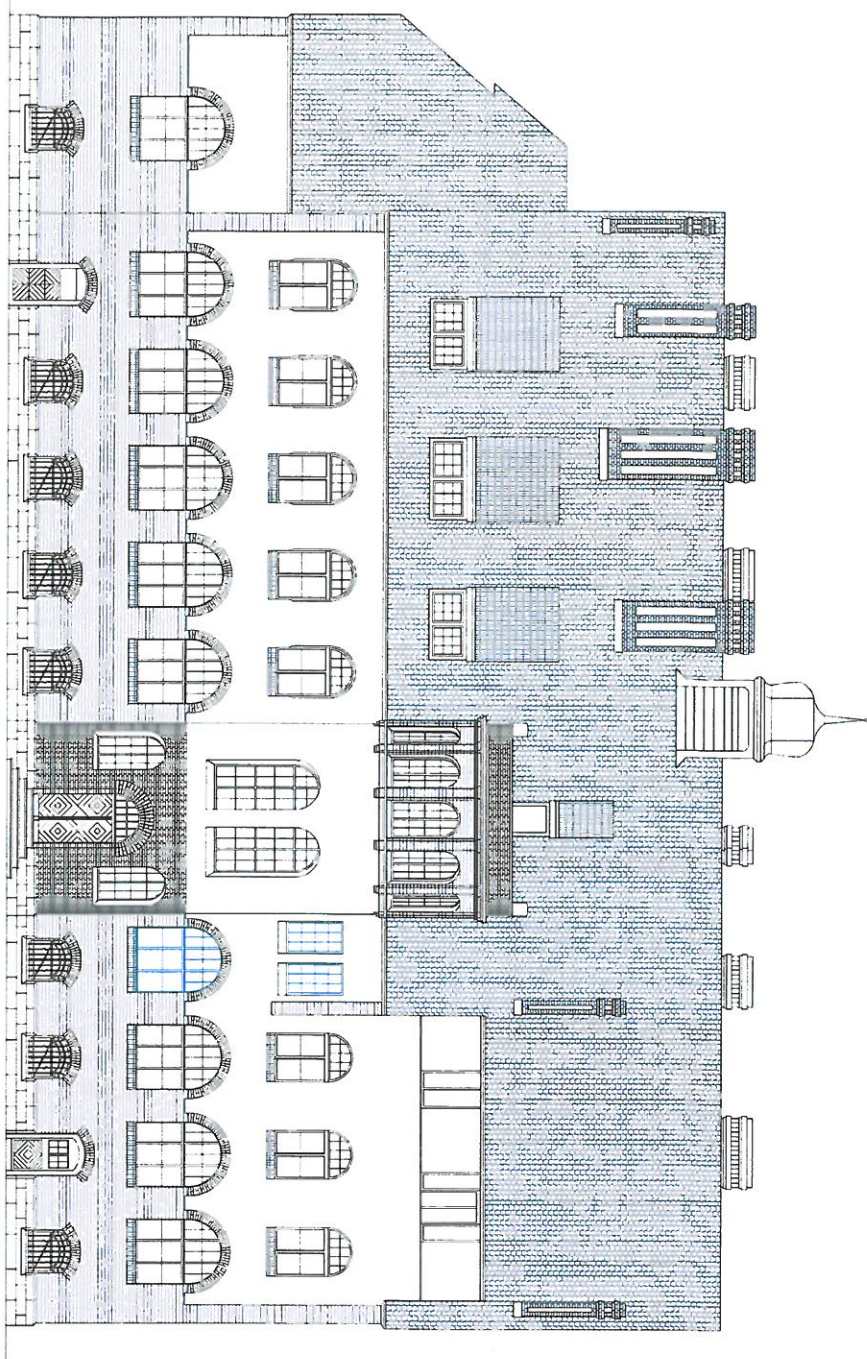[illegible]

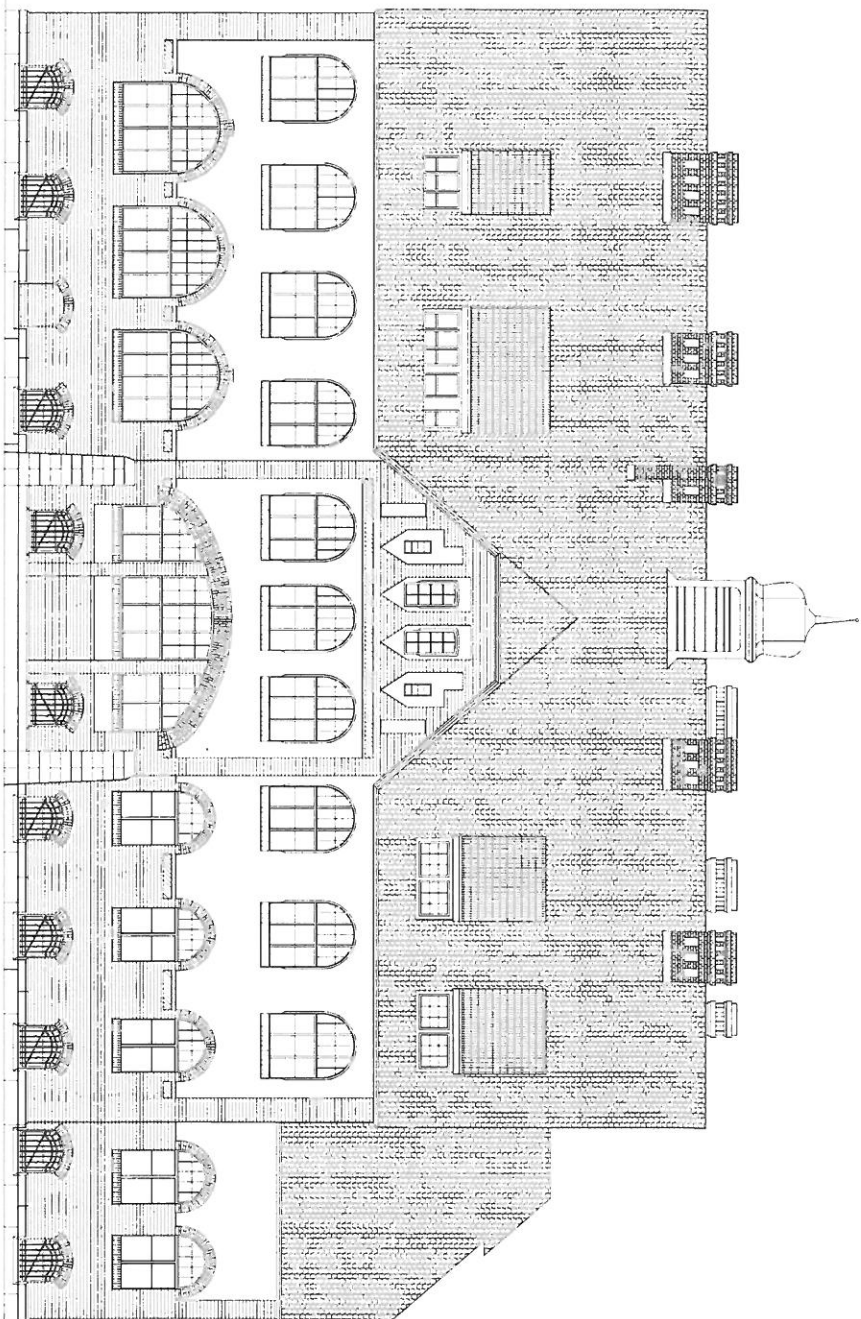


POWIERZCHNIE CEGLANE
ŚCIAN



This architectural drawing illustrates a building facade with a complex roofline. On the left, a large arched window is set into a wall. The central portion of the facade features a series of windows, including a small arched entrance at the base. To the right, another large arched window is visible, with a small dome structure above it. The drawing uses hatching to indicate different materials and textures, such as brickwork and stone. The overall style is that of a technical architectural sketch.

Projektant	Elewacje zewnętrzne – inwentaryzacja	Nr 729 g
Opis i rysunek		Podpis


POWIERZCHNIE CEGLANE ŚCIAN

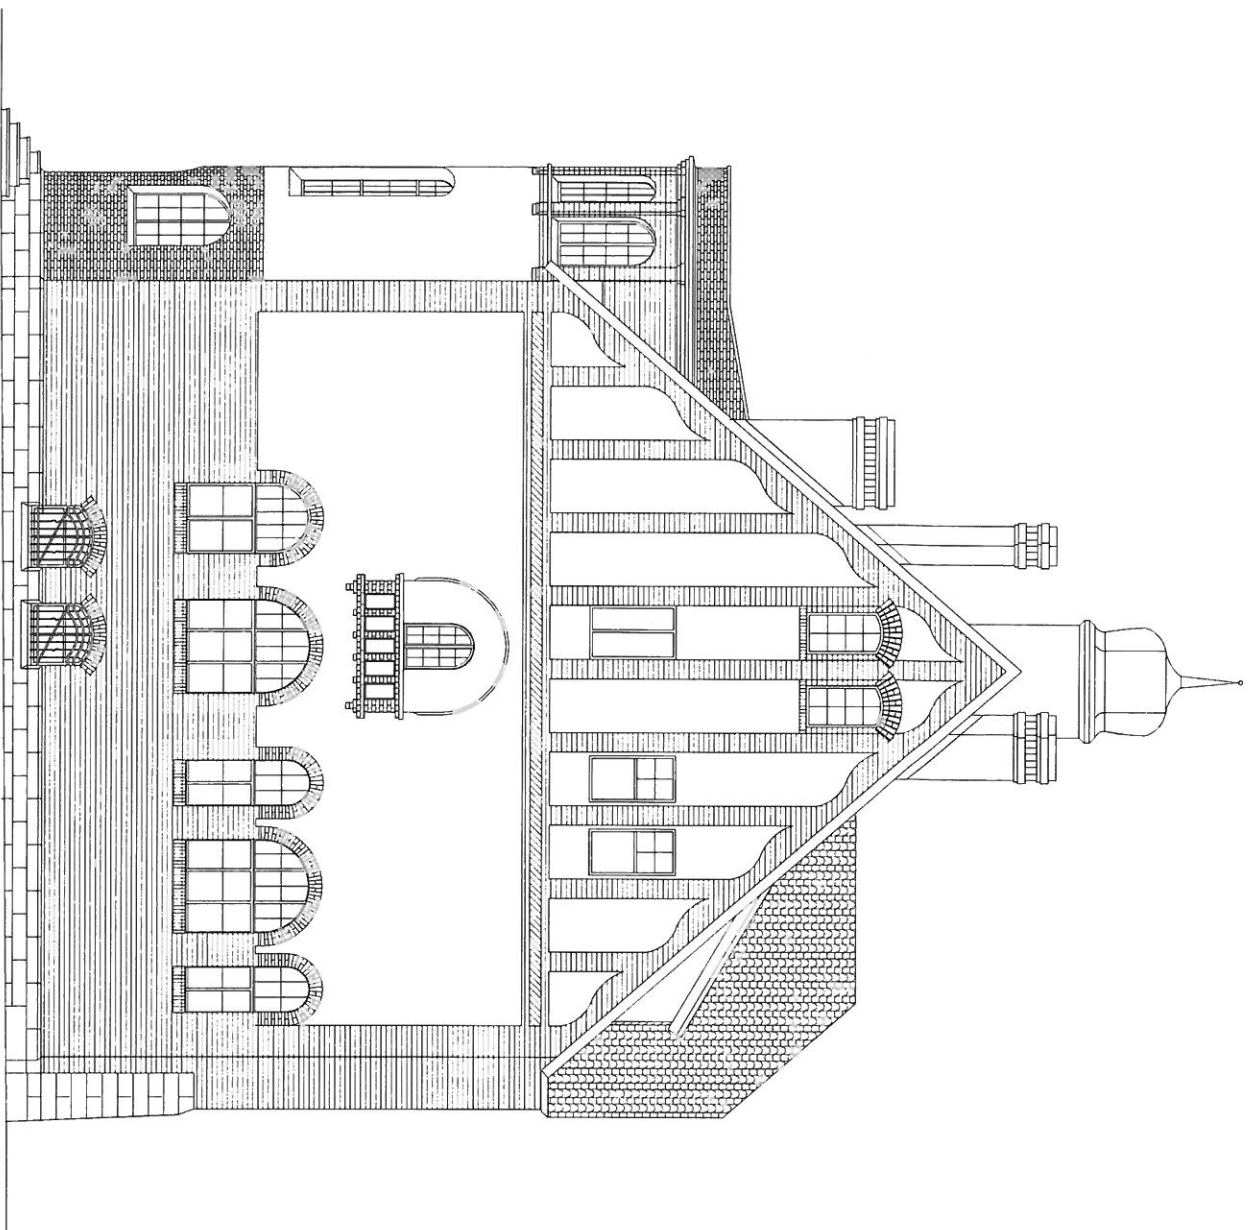[illegible]


\$CLAIM

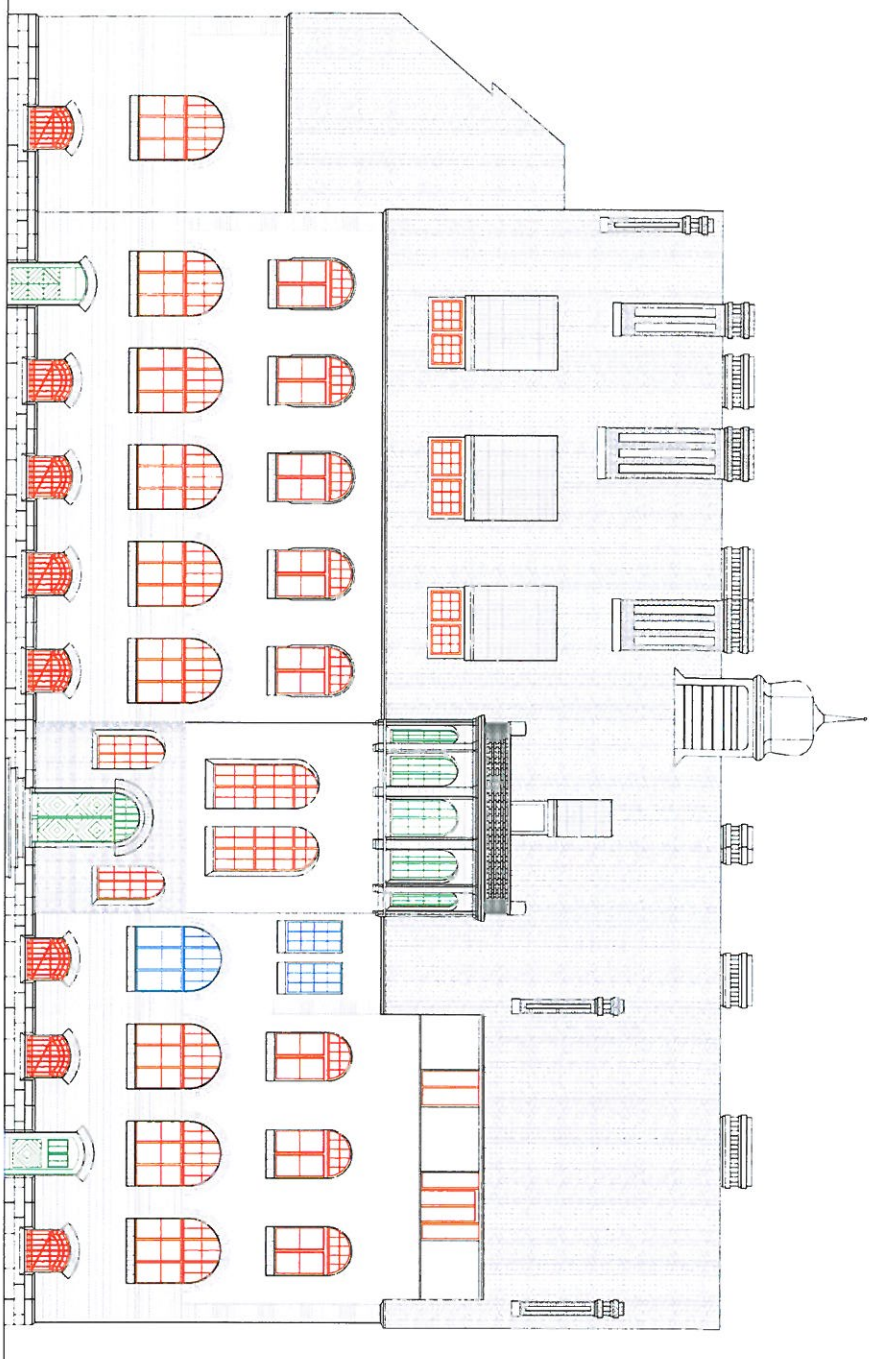[illegible]

\$CIAN

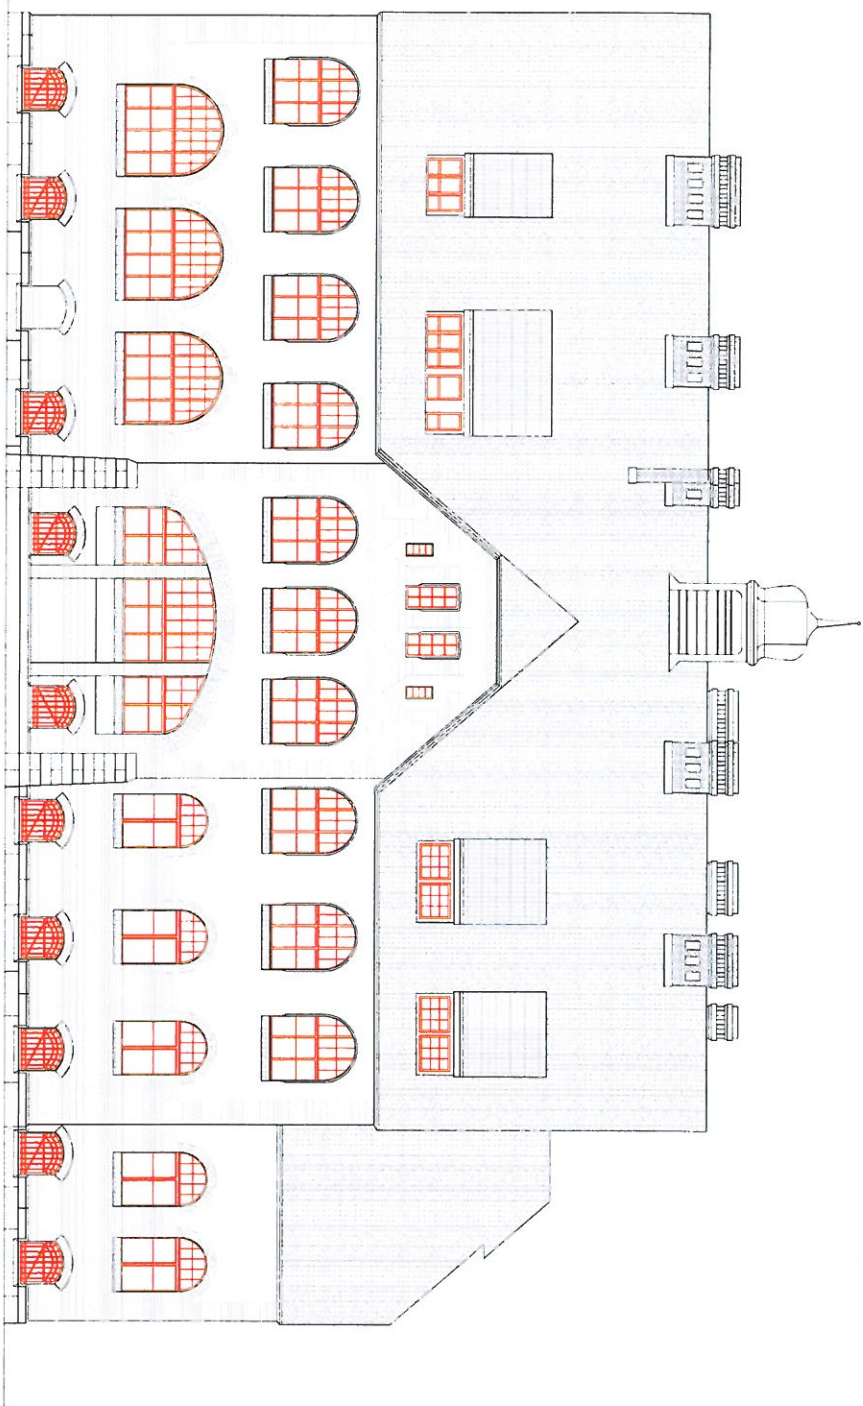


-----------	-----------	-------

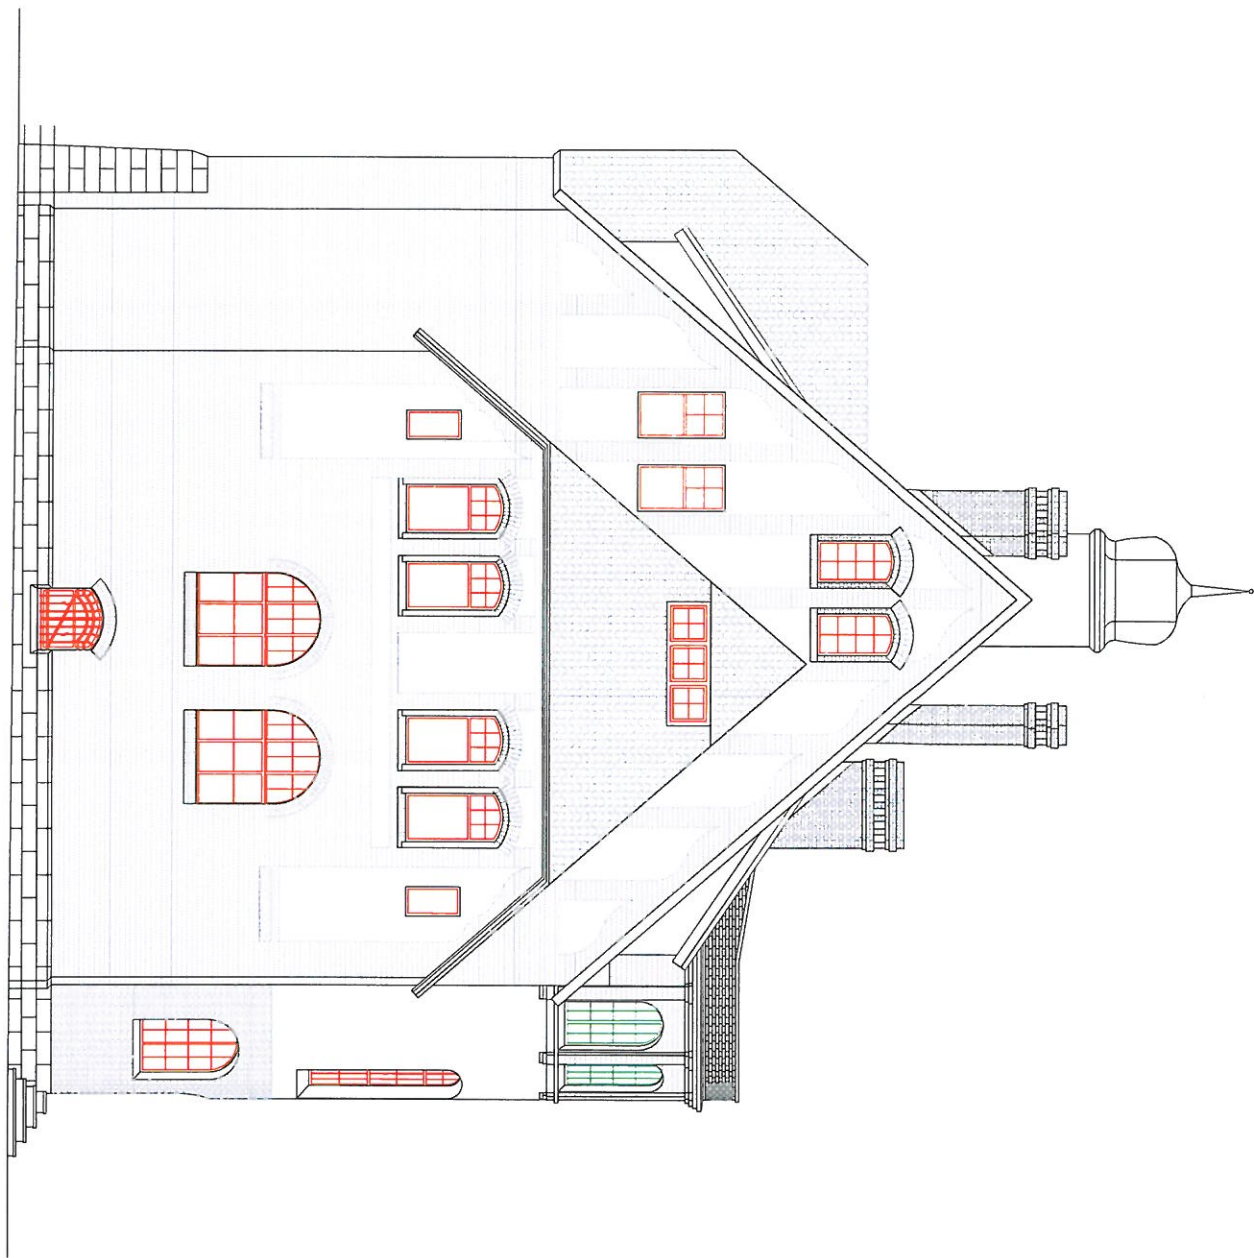


Pracownia Projektowa VITARO			
Projektant			
Wykonawca			



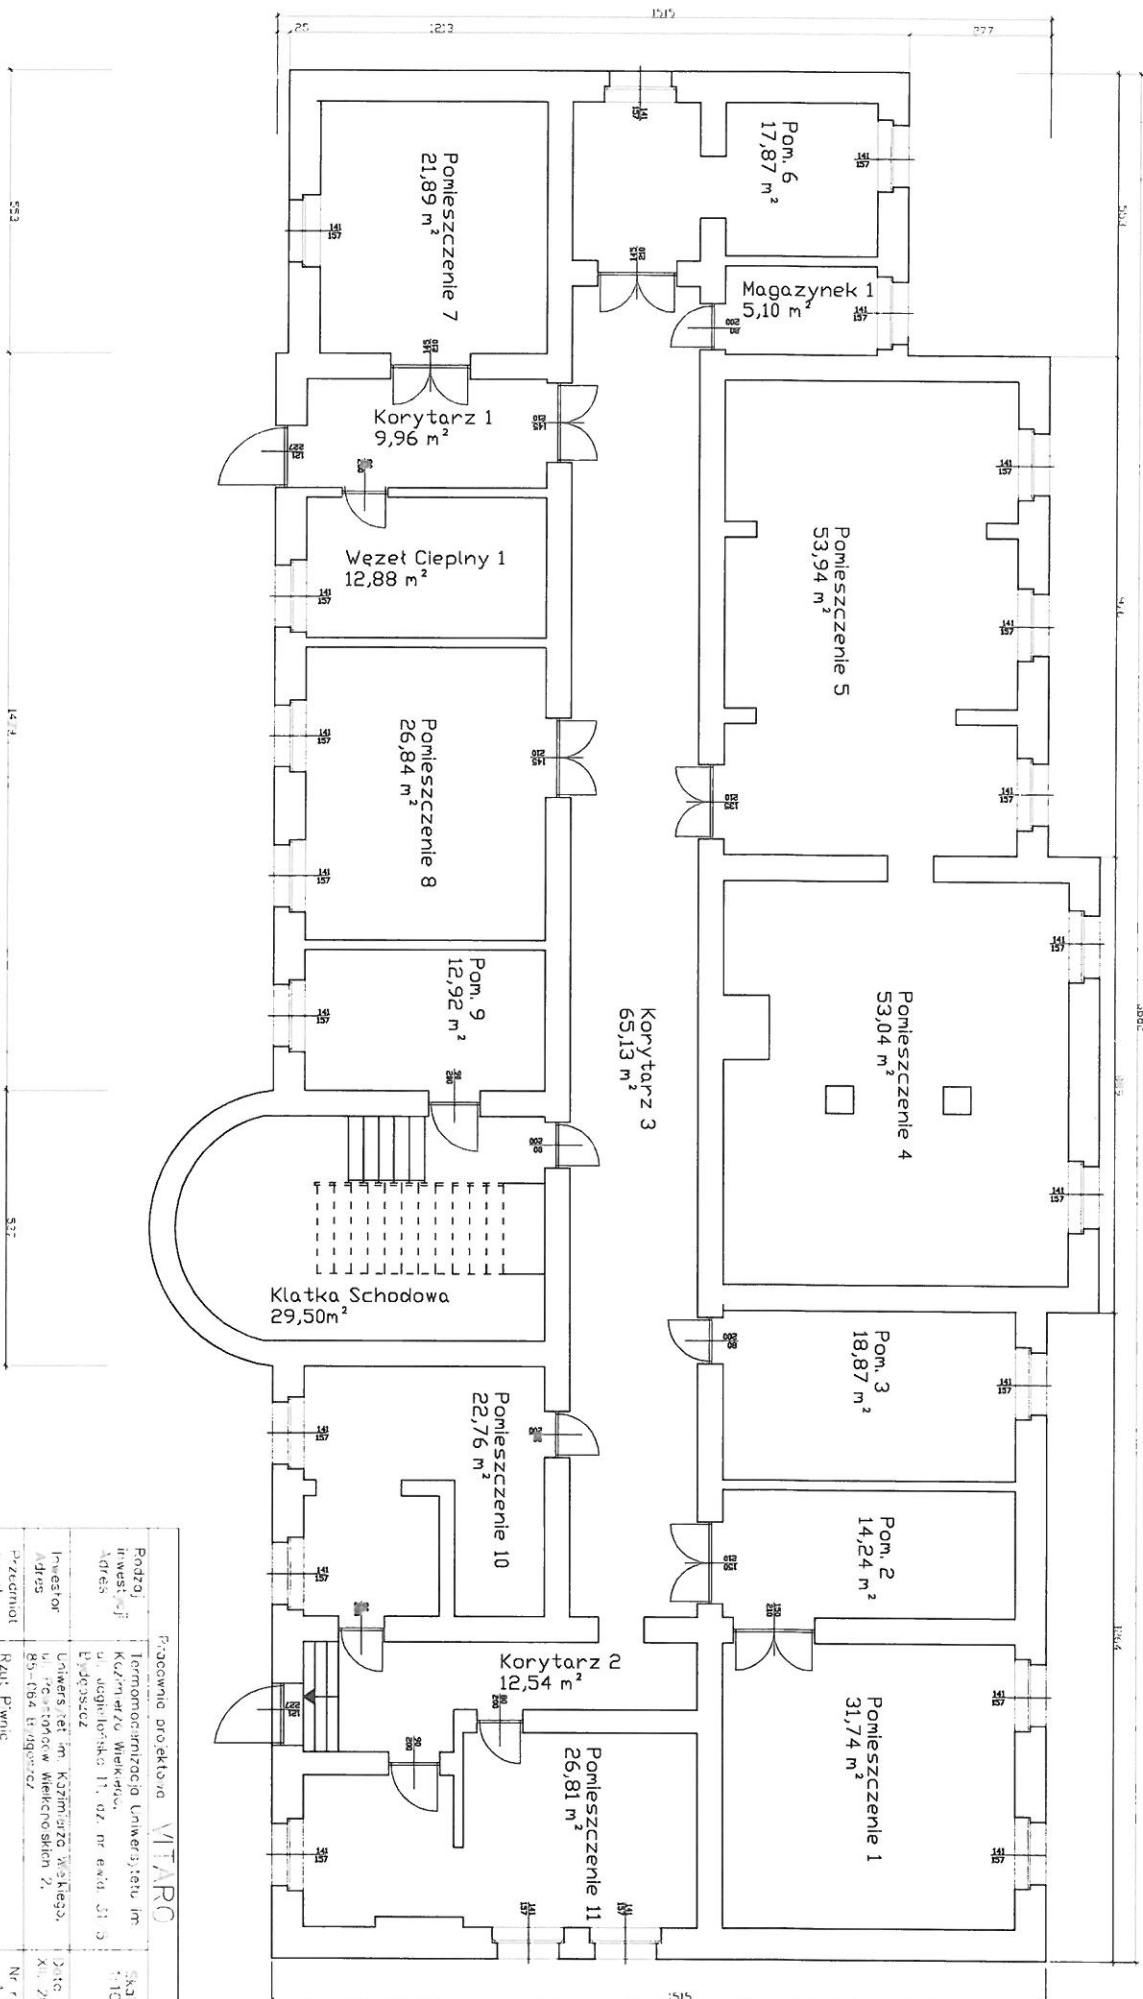


Pracownia projektowa VITARO			
Opis	Rzut Piwnic	Nr rys.	1
Projektant			
Opis			
Opis			

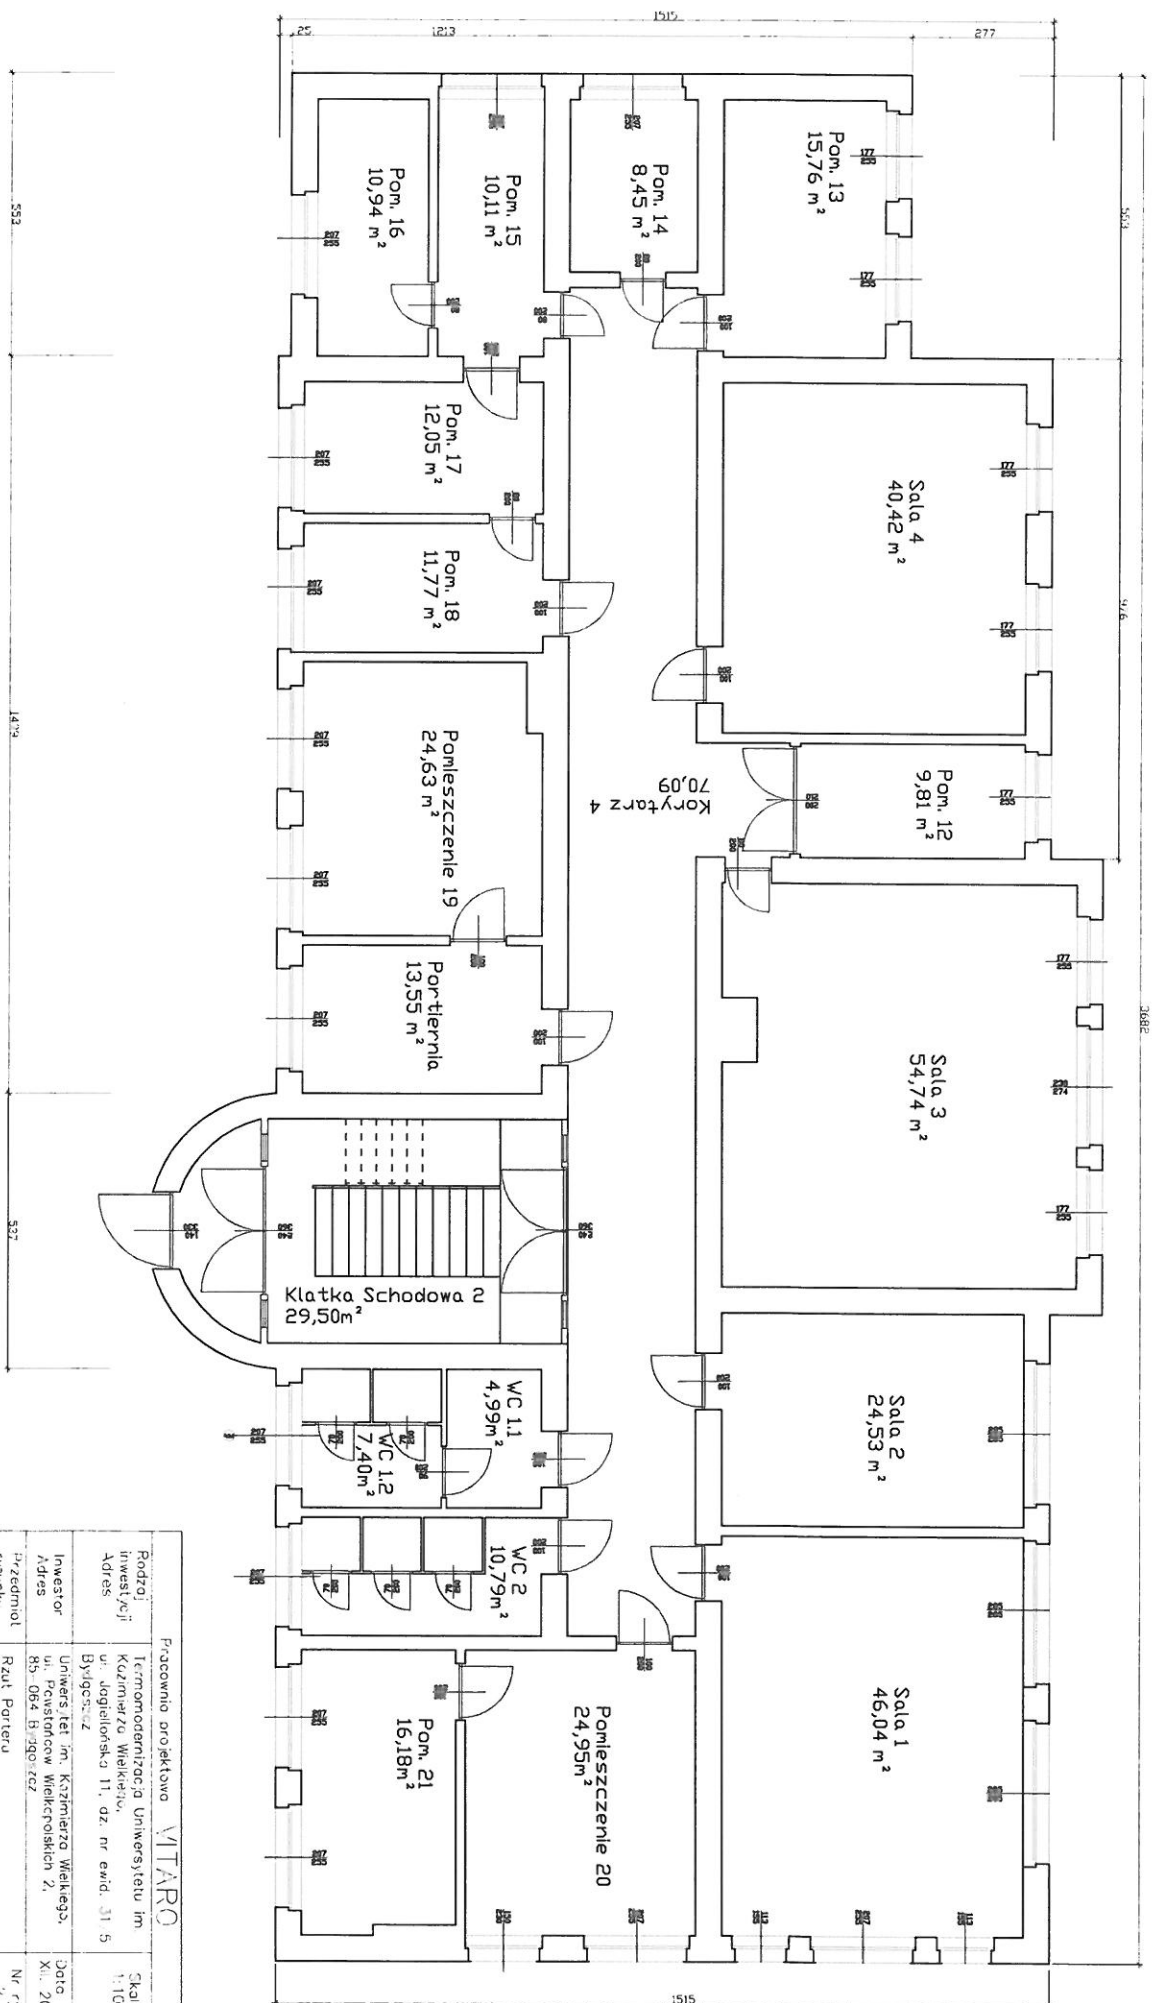

Pracownia projektowa		WITARO	
Podmiot inwestycji	Termomodernizacja Uniwersytetu im. Kazimierza Wielkiego, ul. Jagiellońska 11, dz. nr ewid. 31 5 Bydgoszcz	Skala	1:100
Adres			
Inwestor	Uniwersytet im. Kazimierza Wielkiego, ul. Pawłintow Wielkopolskich 2, 85-064 Bydgoszcz	Data	XI. 2011
Projektant		Podpis:	
Sprawdzający		Podpis:	

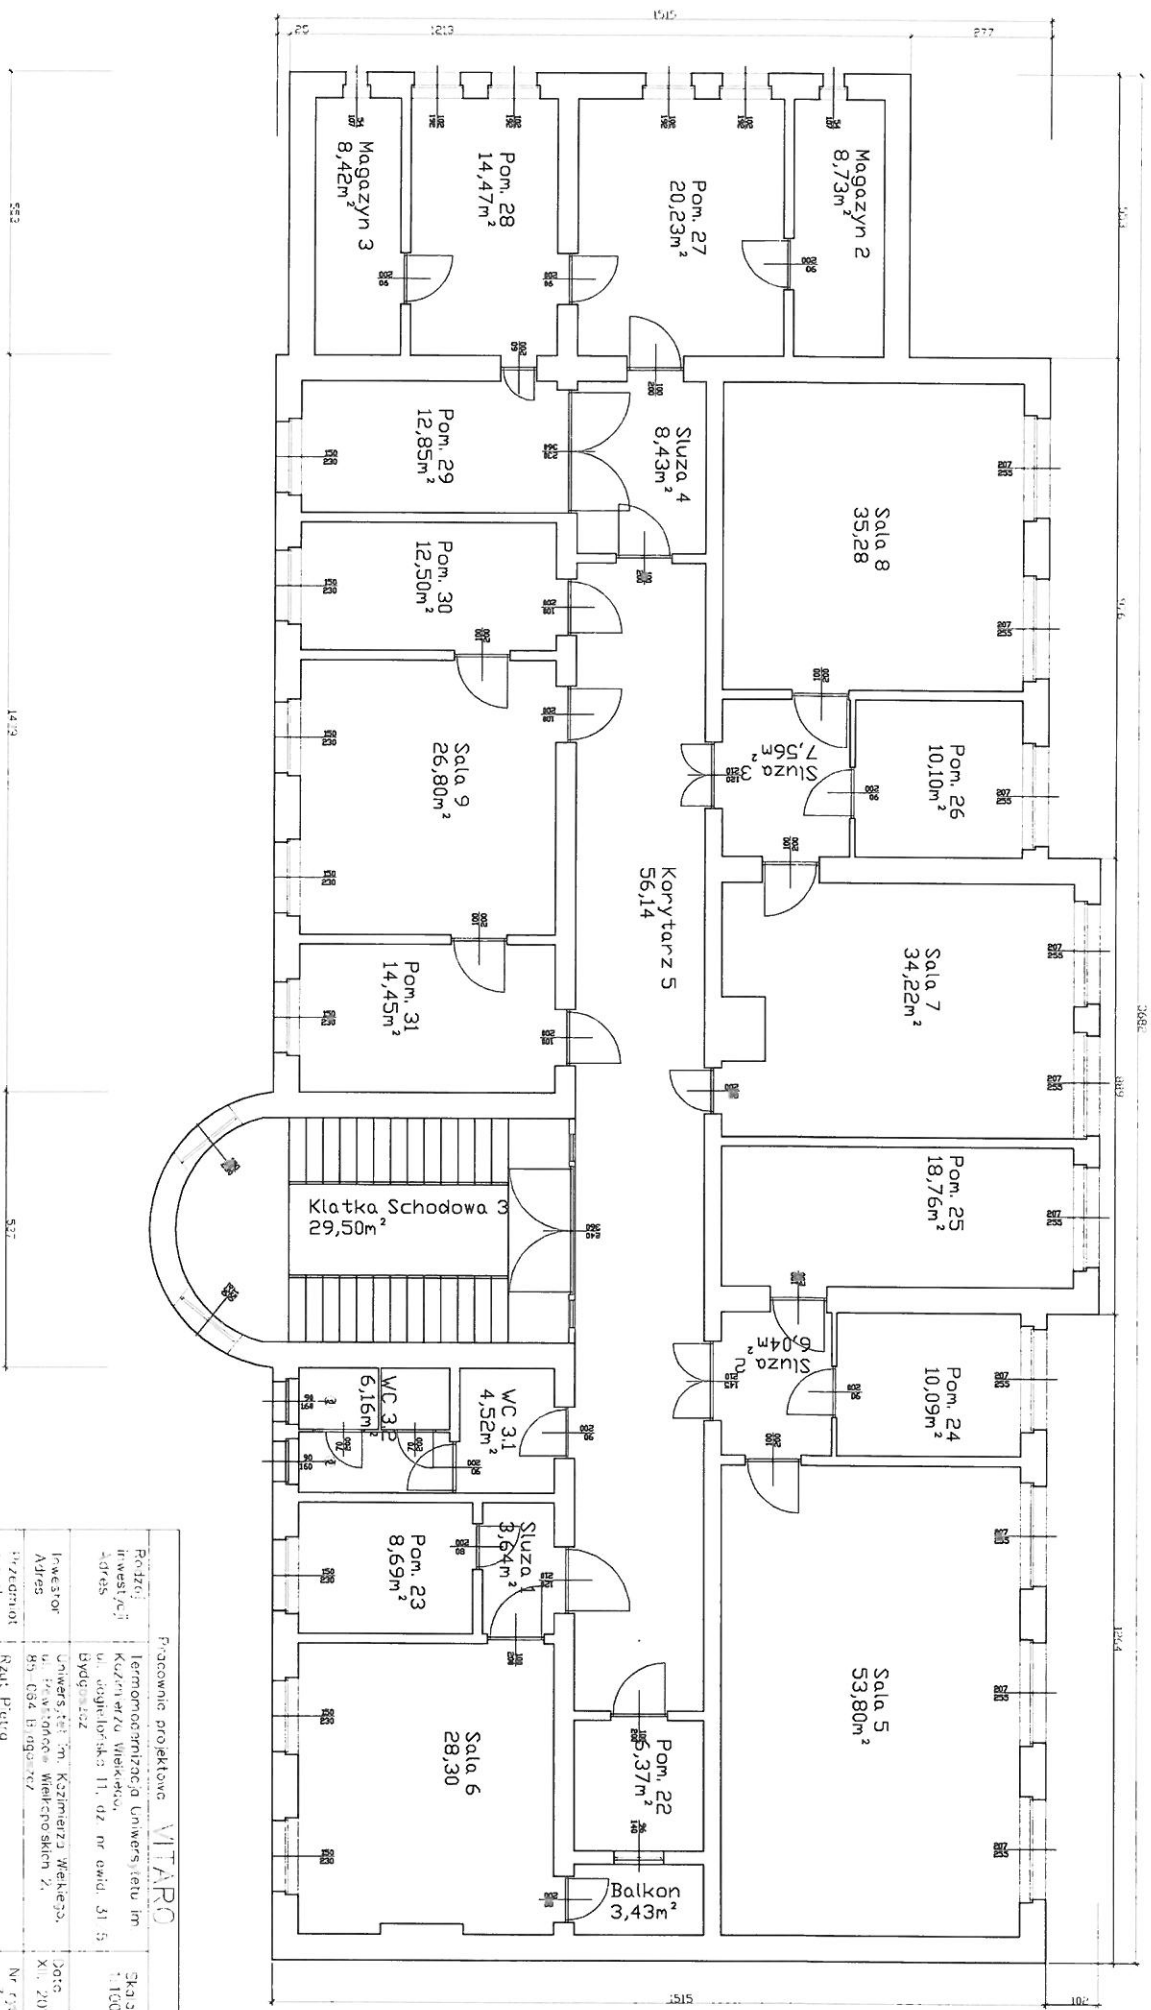

Projektant	Rzut: Piętro		
Strona 1			

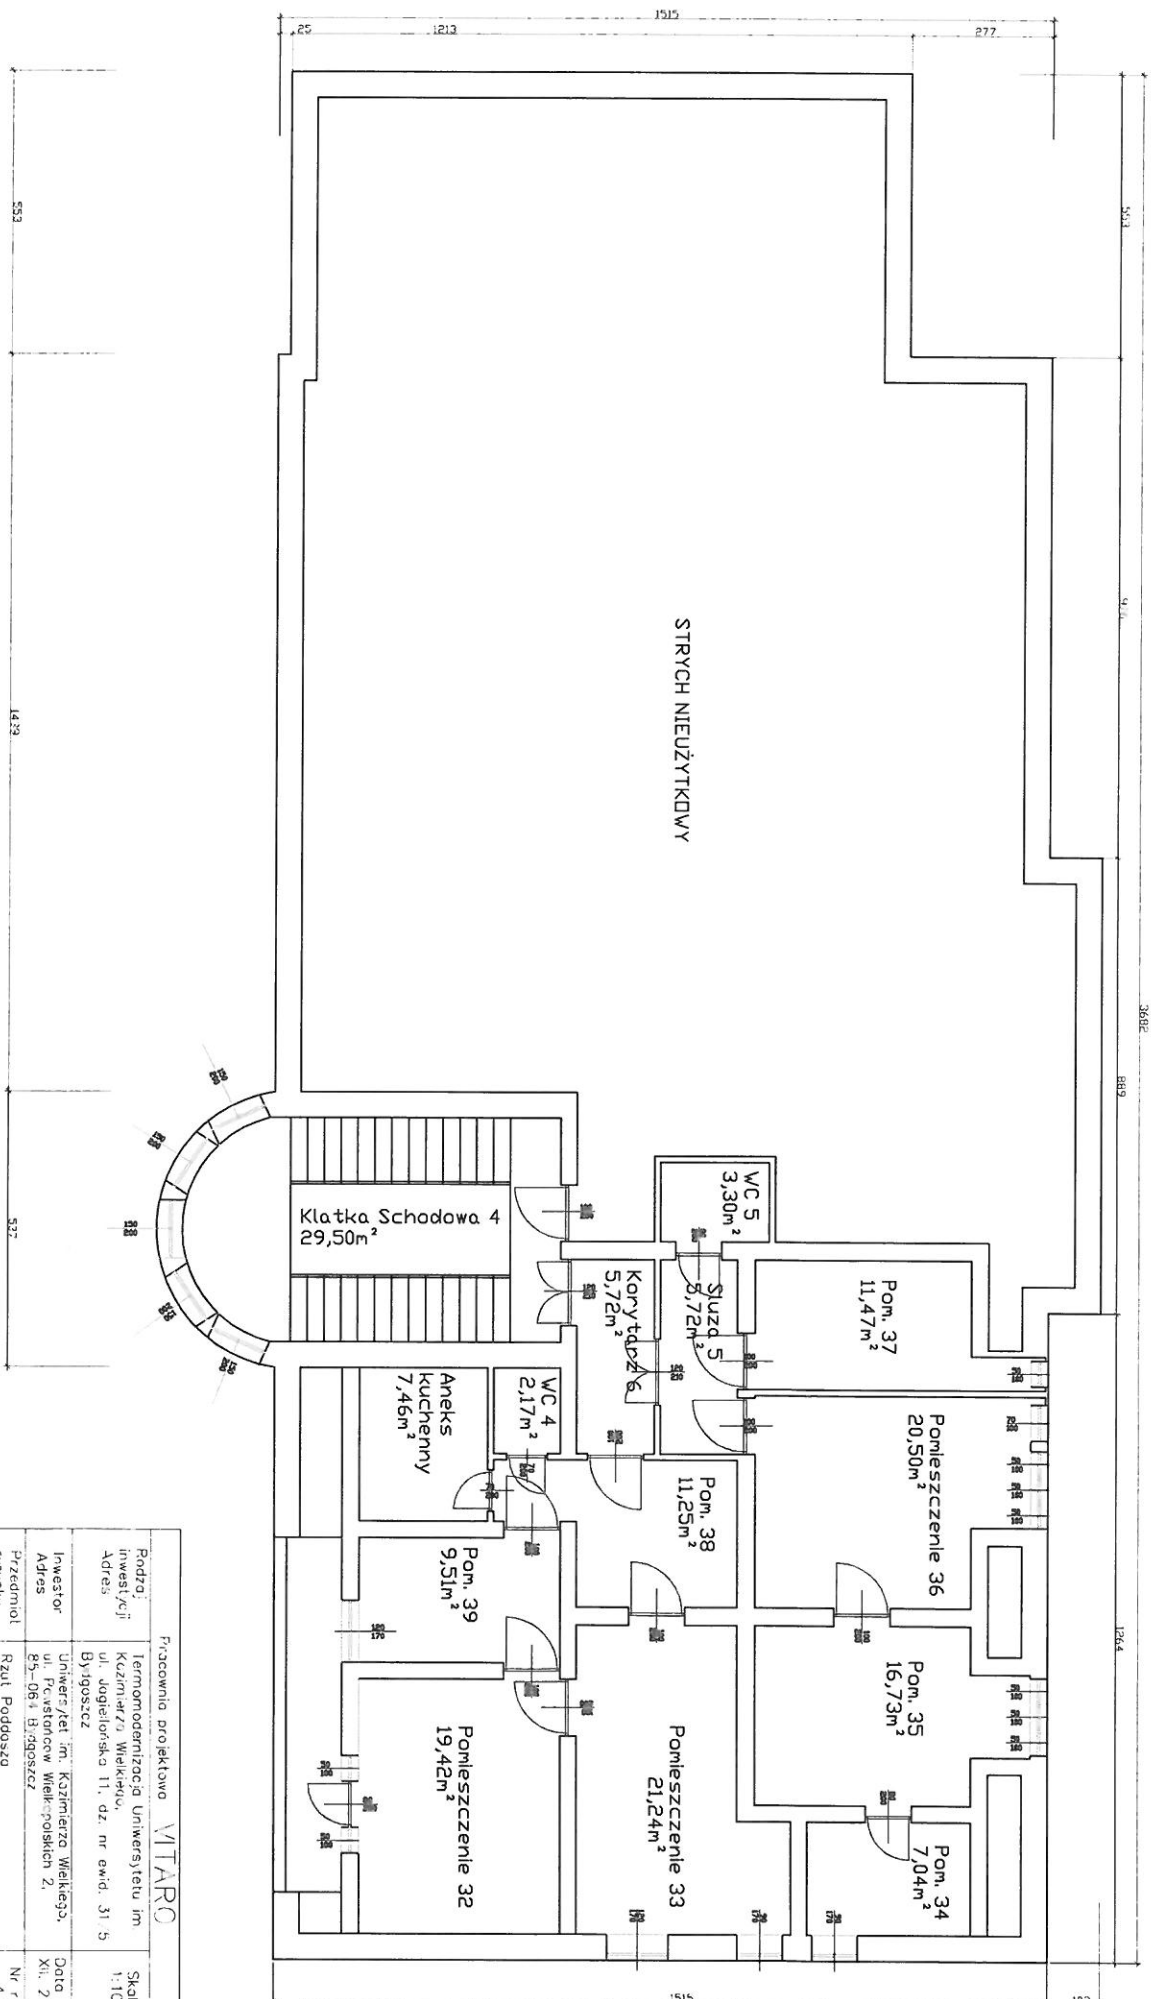

Pracownia projektowa VITARO			
Podz. inwestycji	Termomodernizacja Uniwersyteu im. Kazimierza Wielkiego	Skala	1:100
Adres	ul. Jagiellońska 11, dz. nr ewid. 31/5 Bydgoszcz		
Investor	Uniwersytet im. Kazimierza Wielkiego	Data	XII. 2011
Adres	ul. Powstańców Wielkopolskich 2, 85-064 Bydgoszcz		
Przedmiot rysunku	Rzut Poddasza	Nr rys.	4
Projektant		Podpis:	
Sprawdzający		Podpis:	